

TORRE CAVALLINO®

UNIDADES
Habitar *la distinción*



VIVE LO EXTRAORDINARIO
Valentín Virasoro 1009

4^oSS**7 COCHERAS**


Cocheras amplias y seguras para el resguardo de vehículos.

**BIKE RACK**

Espacio designado para el guardado de bicicletas, garantizando comodidad y seguridad.

**BAULERAS**

Bauleras privadas para almacenamiento extra con fácil acceso.

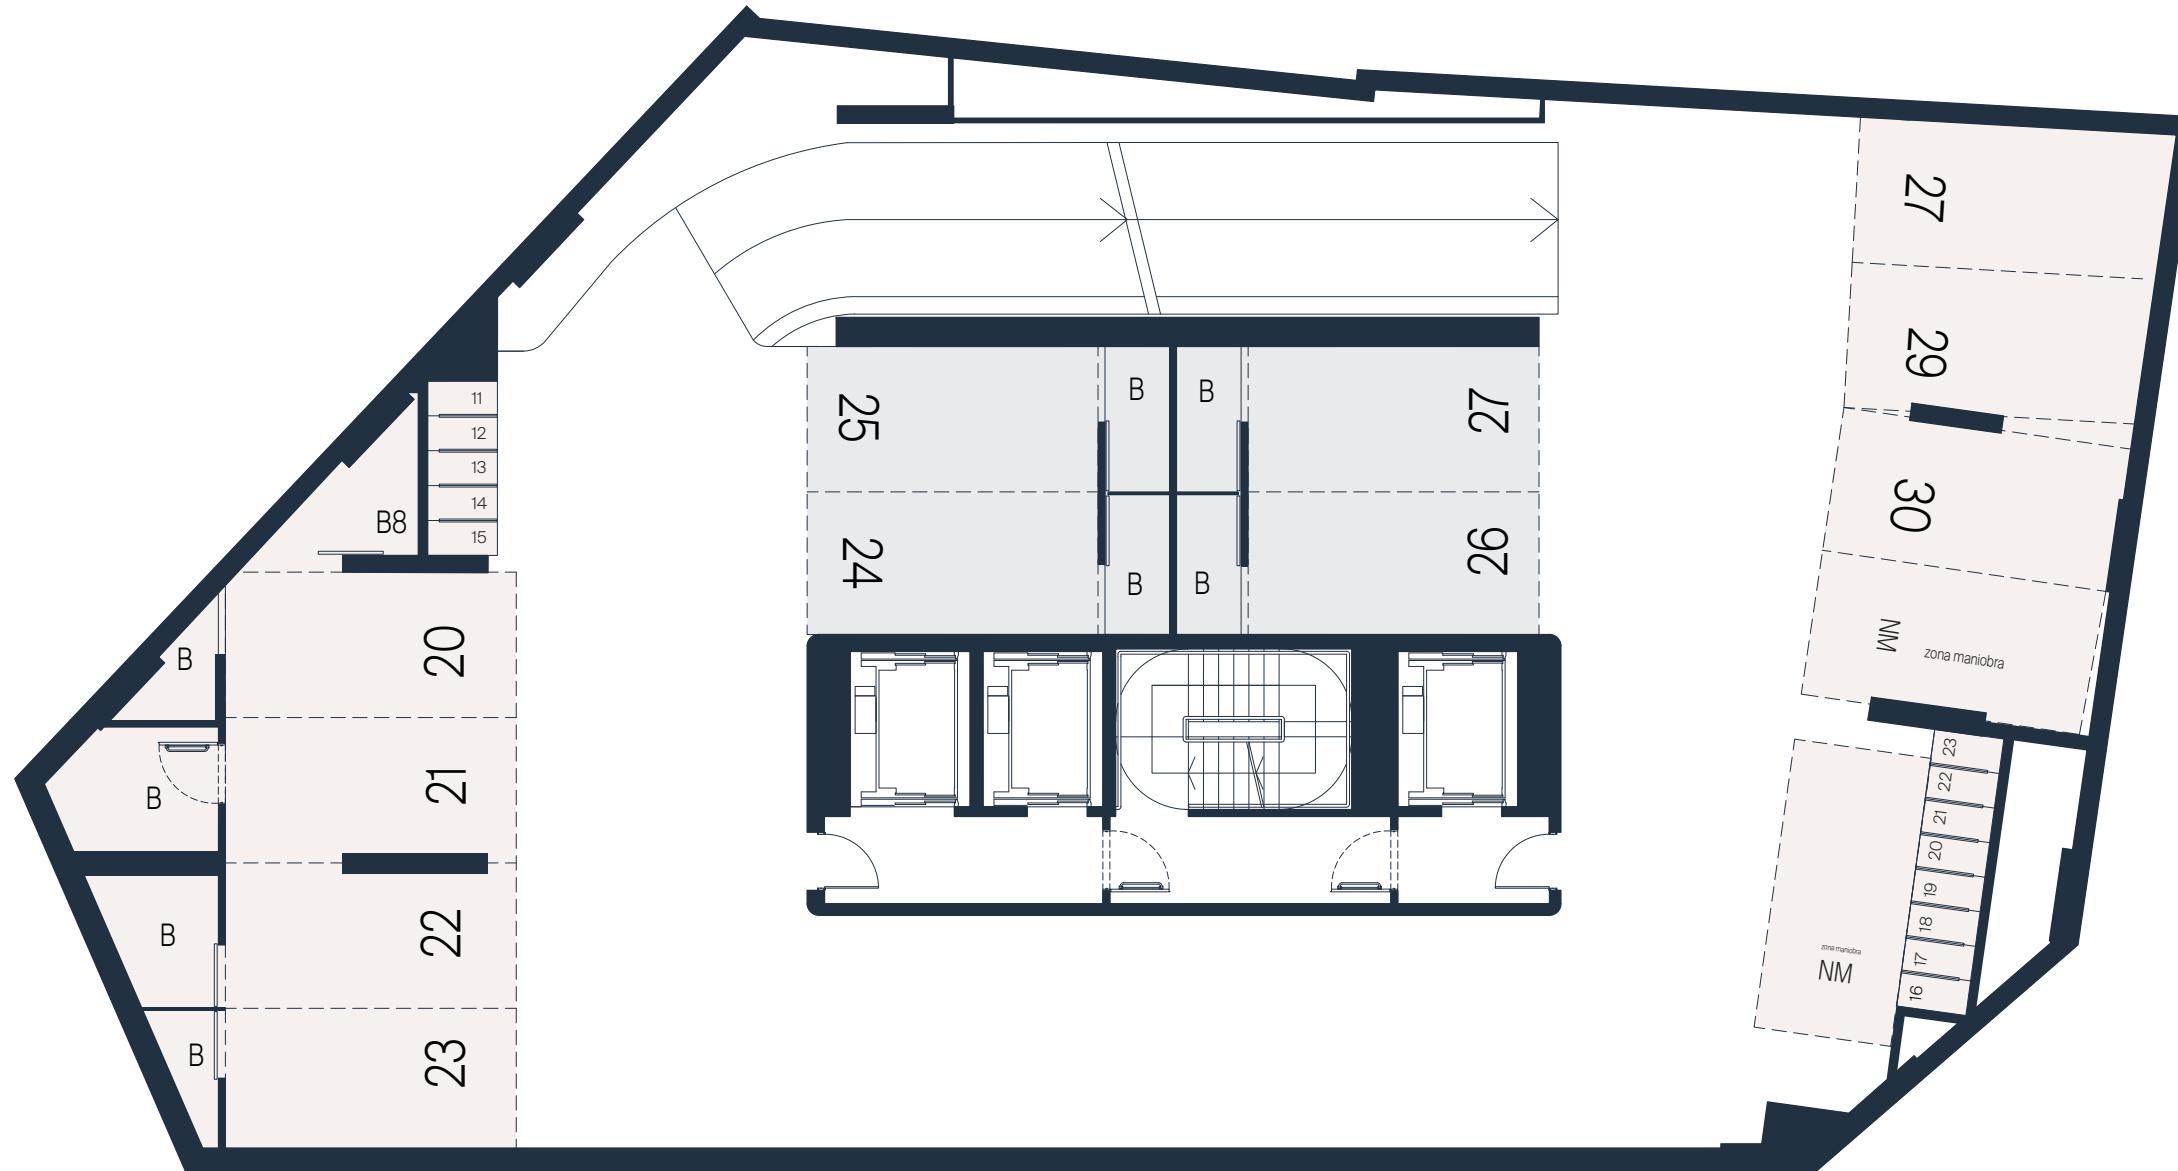3^oSS**11 COCHERAS**


Cocheras amplias y seguras para el resguardo de vehículos.

**BIKE RACK**

Espacio designado para el guardado de bicicletas, garantizando comodidad y seguridad.

**BAULERAS**

Bauleras privadas para almacenamiento extra con fácil acceso.

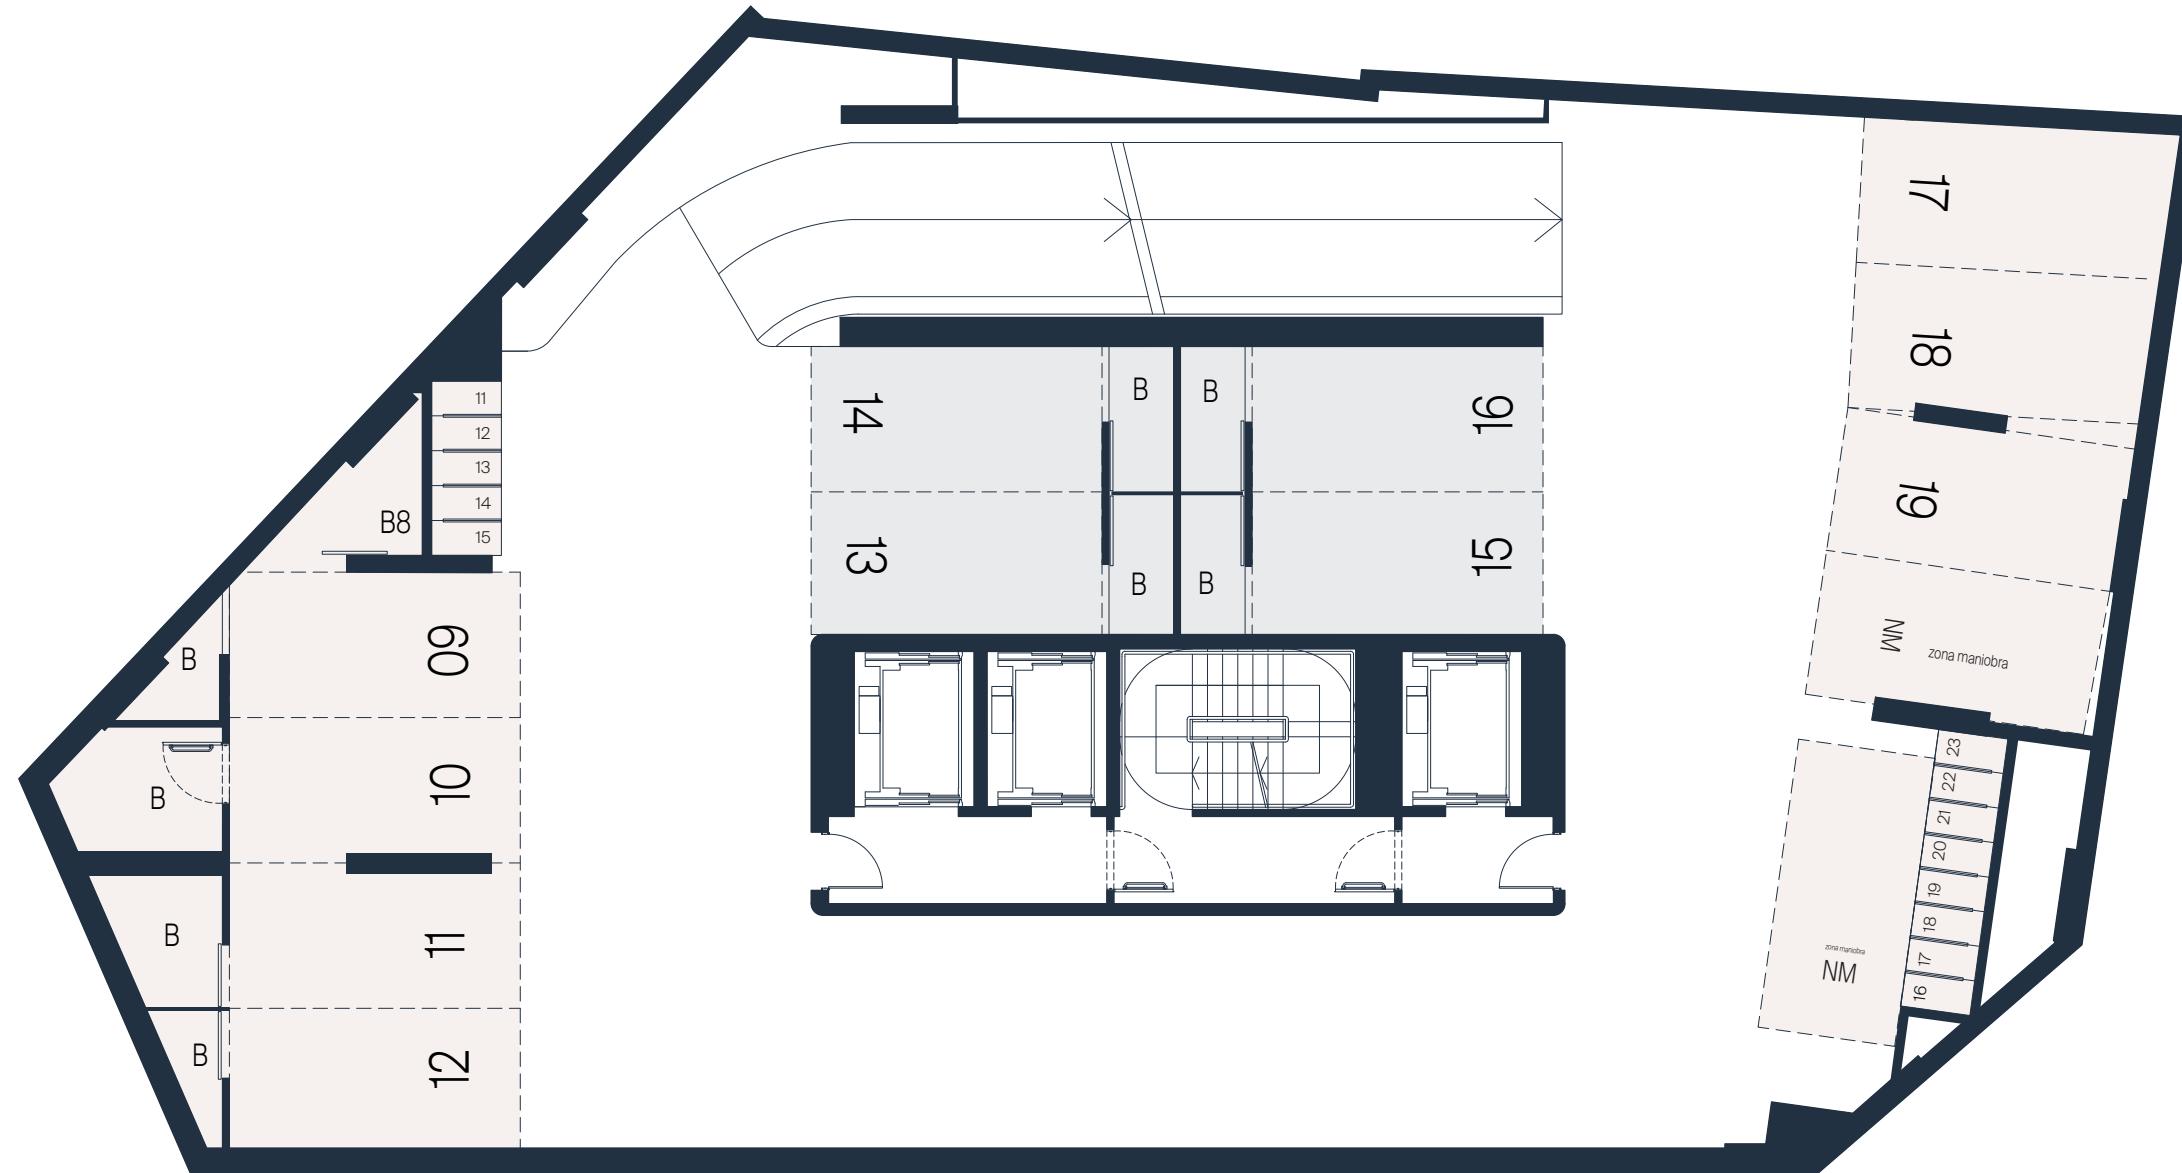2^oSS**11 COCHERAS**


Cocheras amplias y seguras para el resguardo de vehículos.

**BIKE RACK**

Espacio designado para el guardado de bicicletas, garantizando comodidad y seguridad.

**BAULERAS**

Bauleras privadas para almacenamiento extra con fácil acceso.

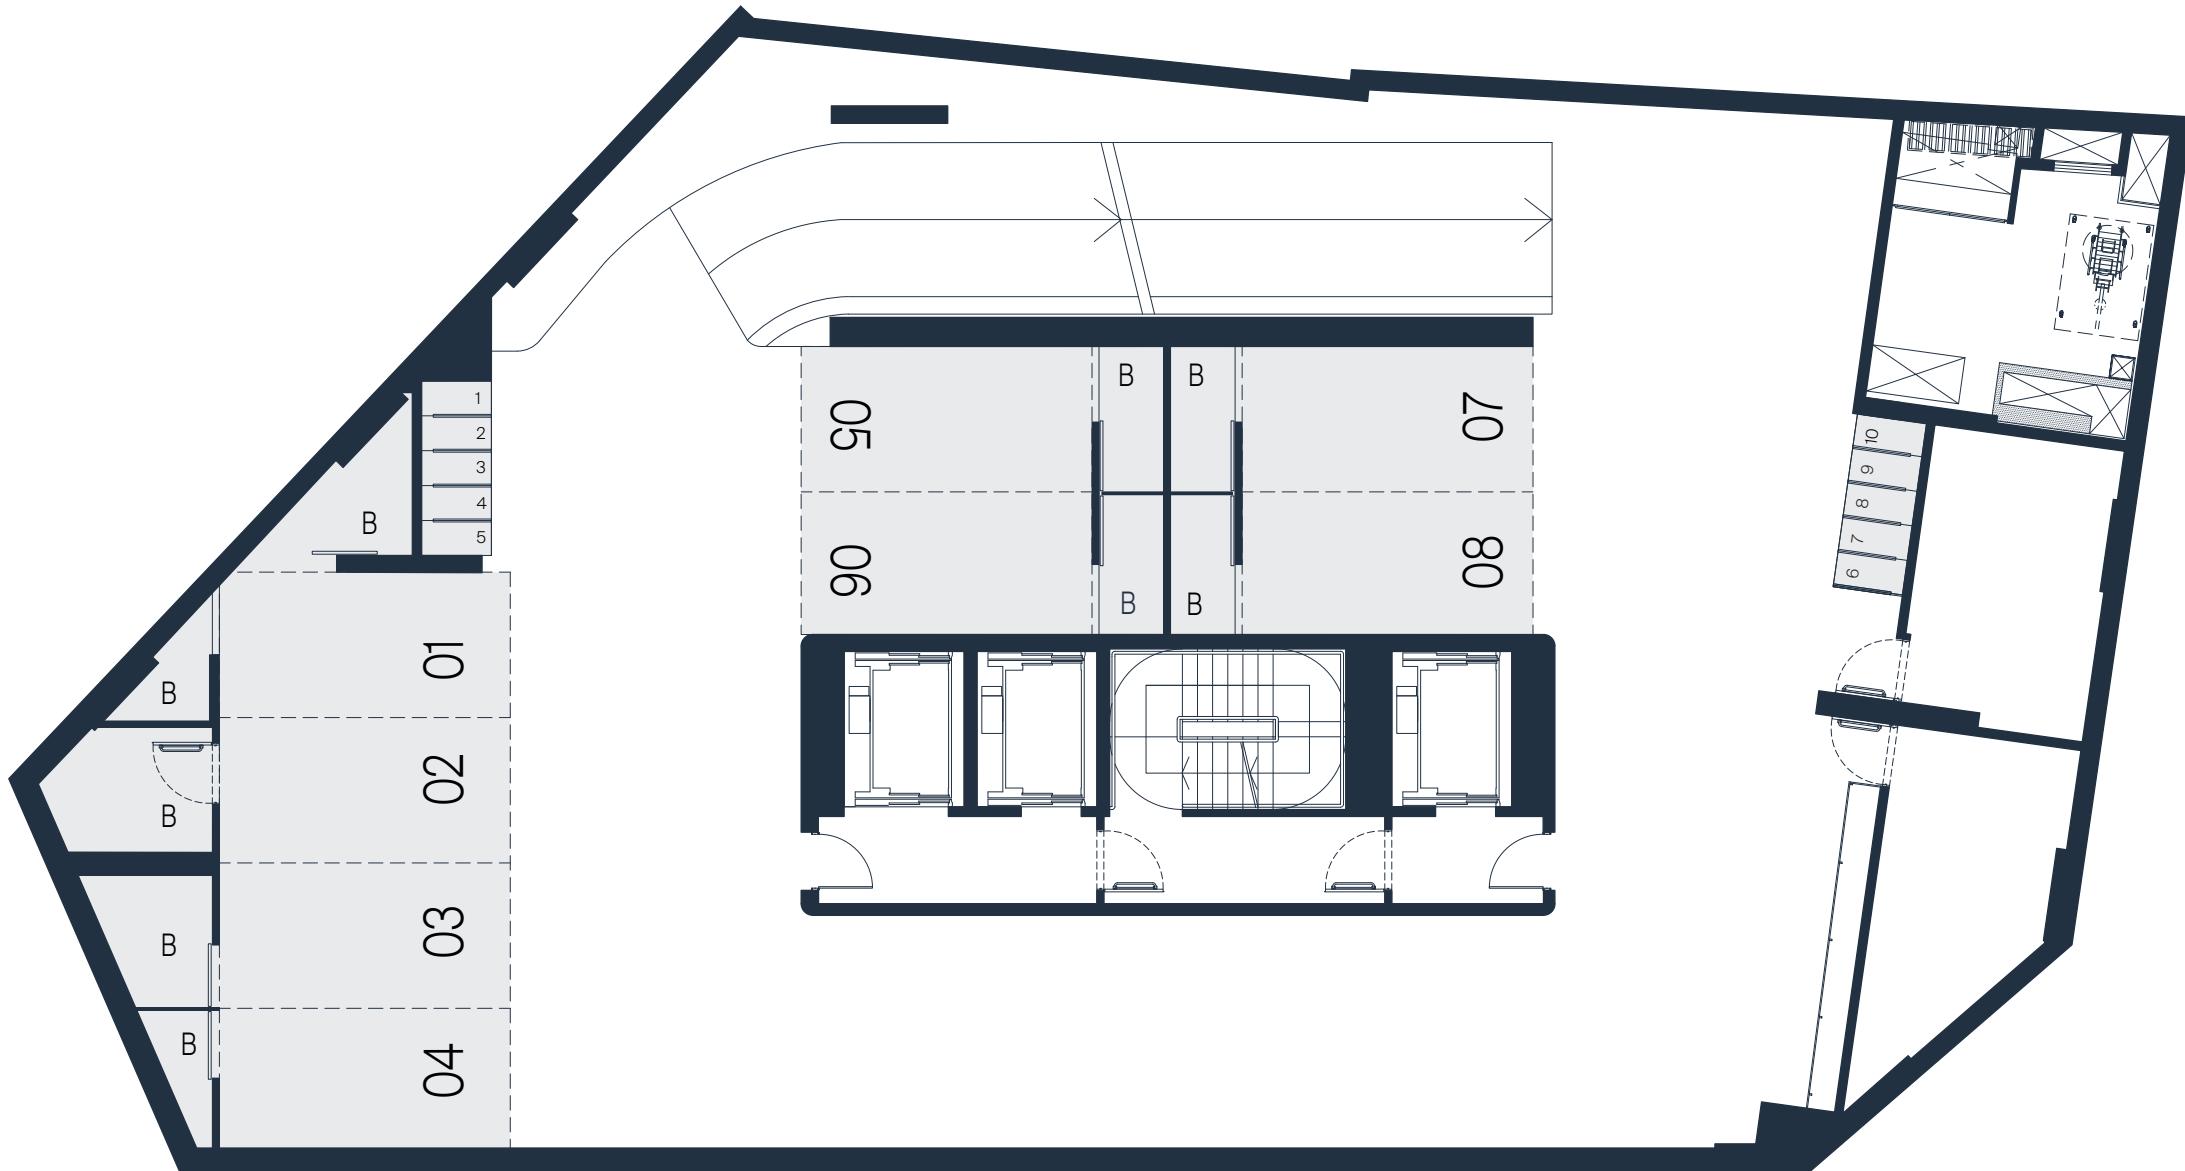1^oSS

8 COCHERAS

Cocheras amplias y seguras para el resguardo de vehículos.



BIKE RACK

Espacio designado para el guardado de bicicletas, garantizando comodidad y seguridad.




BAULERAS

Bauleras privadas para almacenamiento extra con fácil acceso.



PB

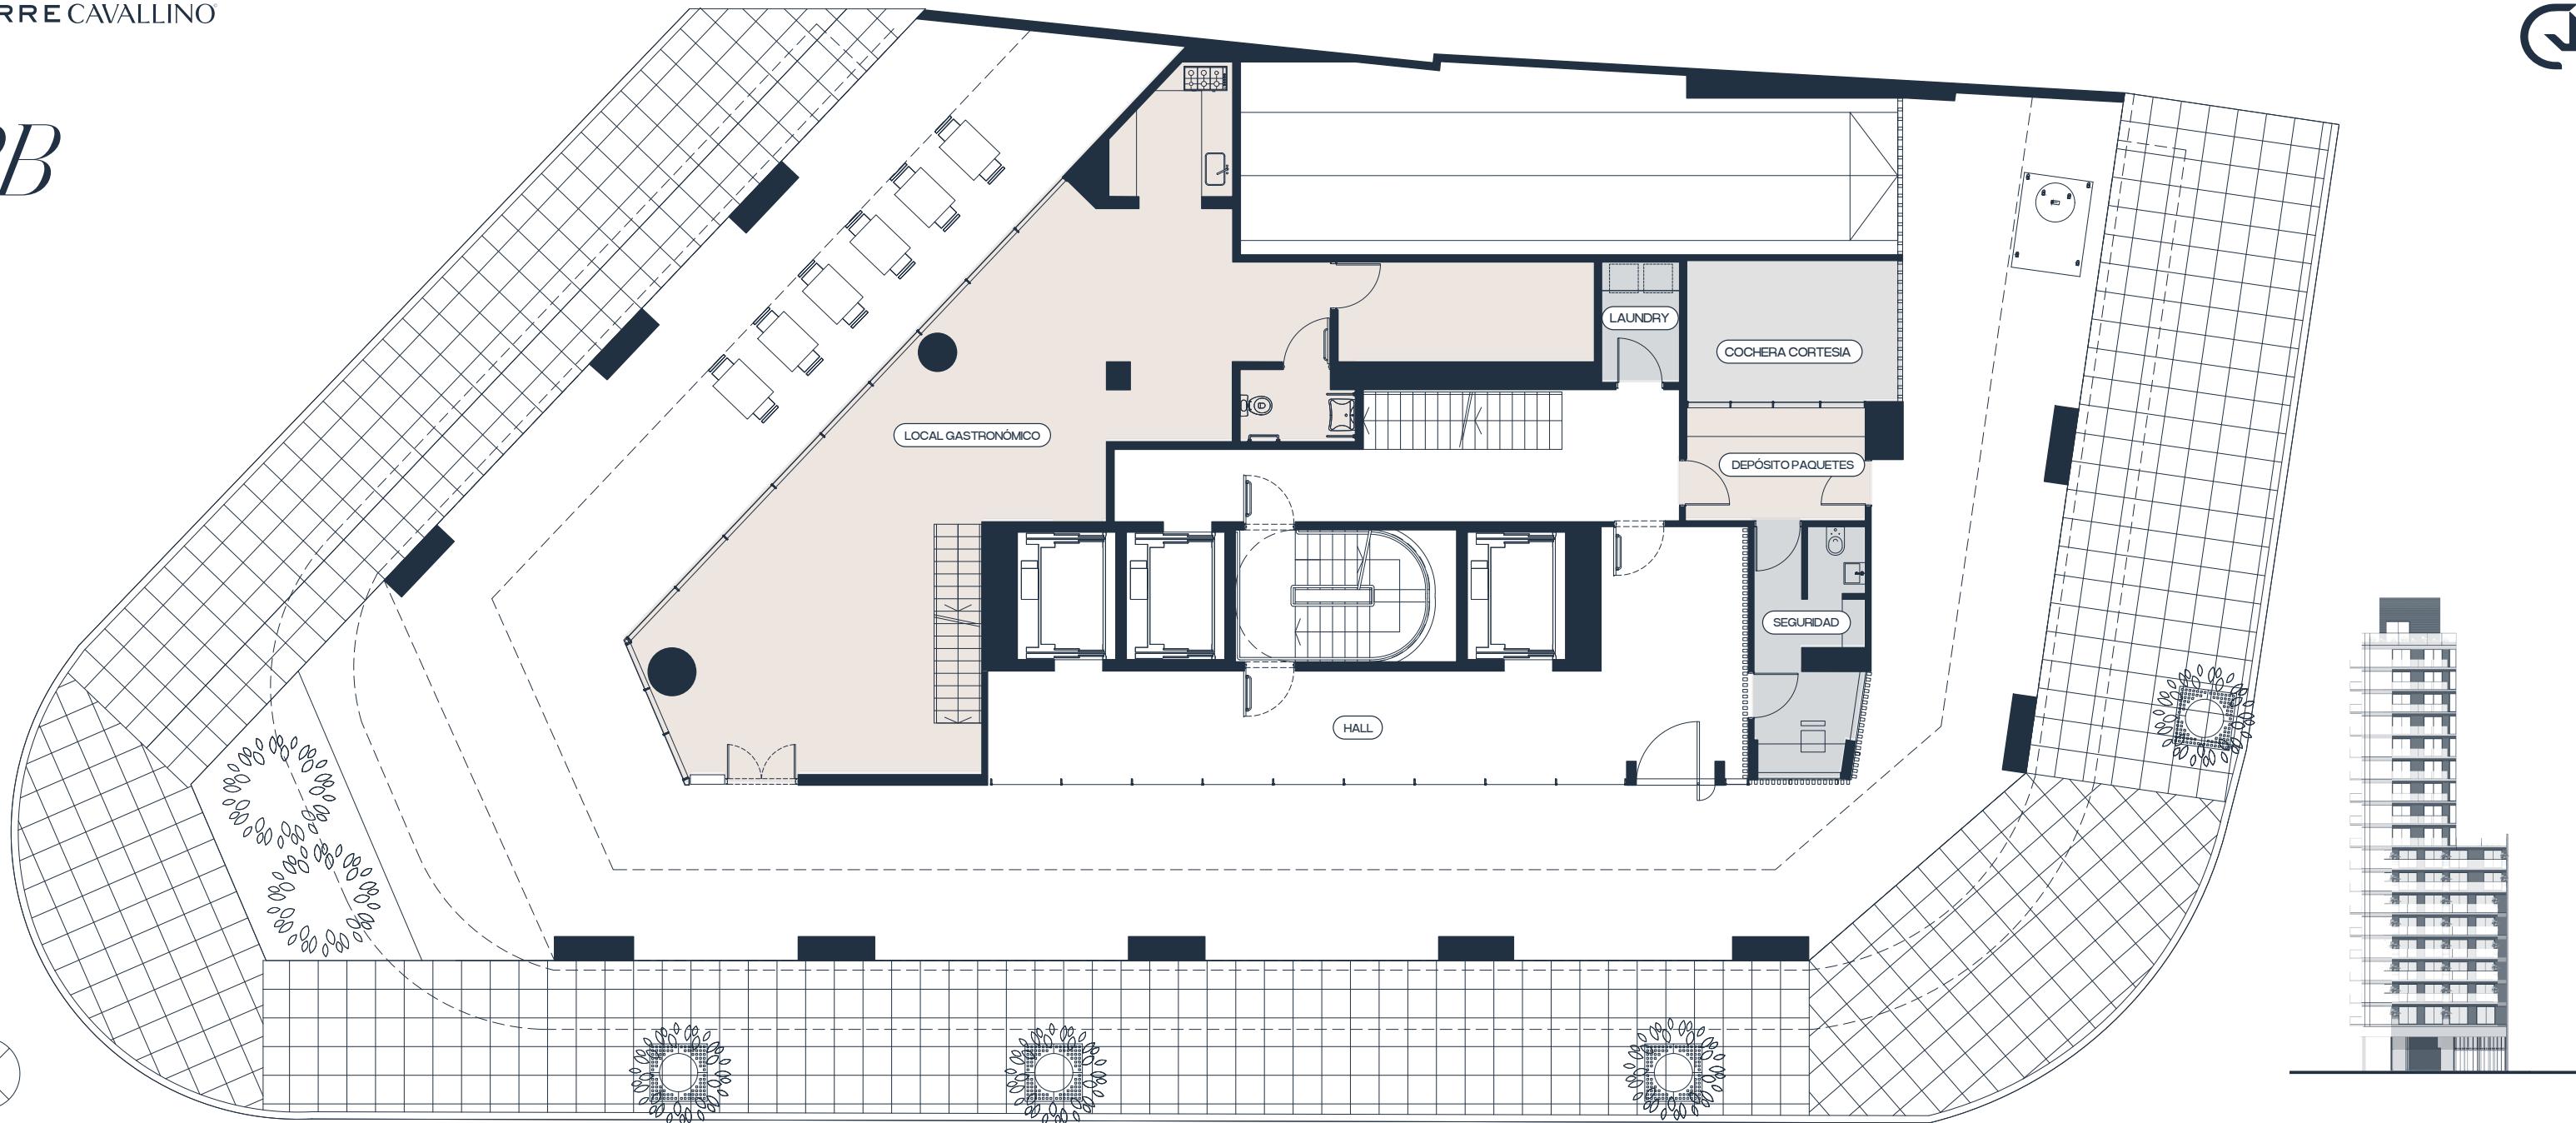**LOCAL Gastronómico**

Con área interior y exterior.

**STORAGE Room**

Un espacio seguro y organizado para la recepción de envíos.

**LAUNDRY**

Área de lavandería con máquinas de última tecnología

**COCHERA Cortesía**


Un espacio destinado a las visitas, permitiendo estacionar con comodidad

**SEGURIDAD 24 hs.**

Contamos con un sistema de seguridad y monitoreo las 24 horas



Entrepiso

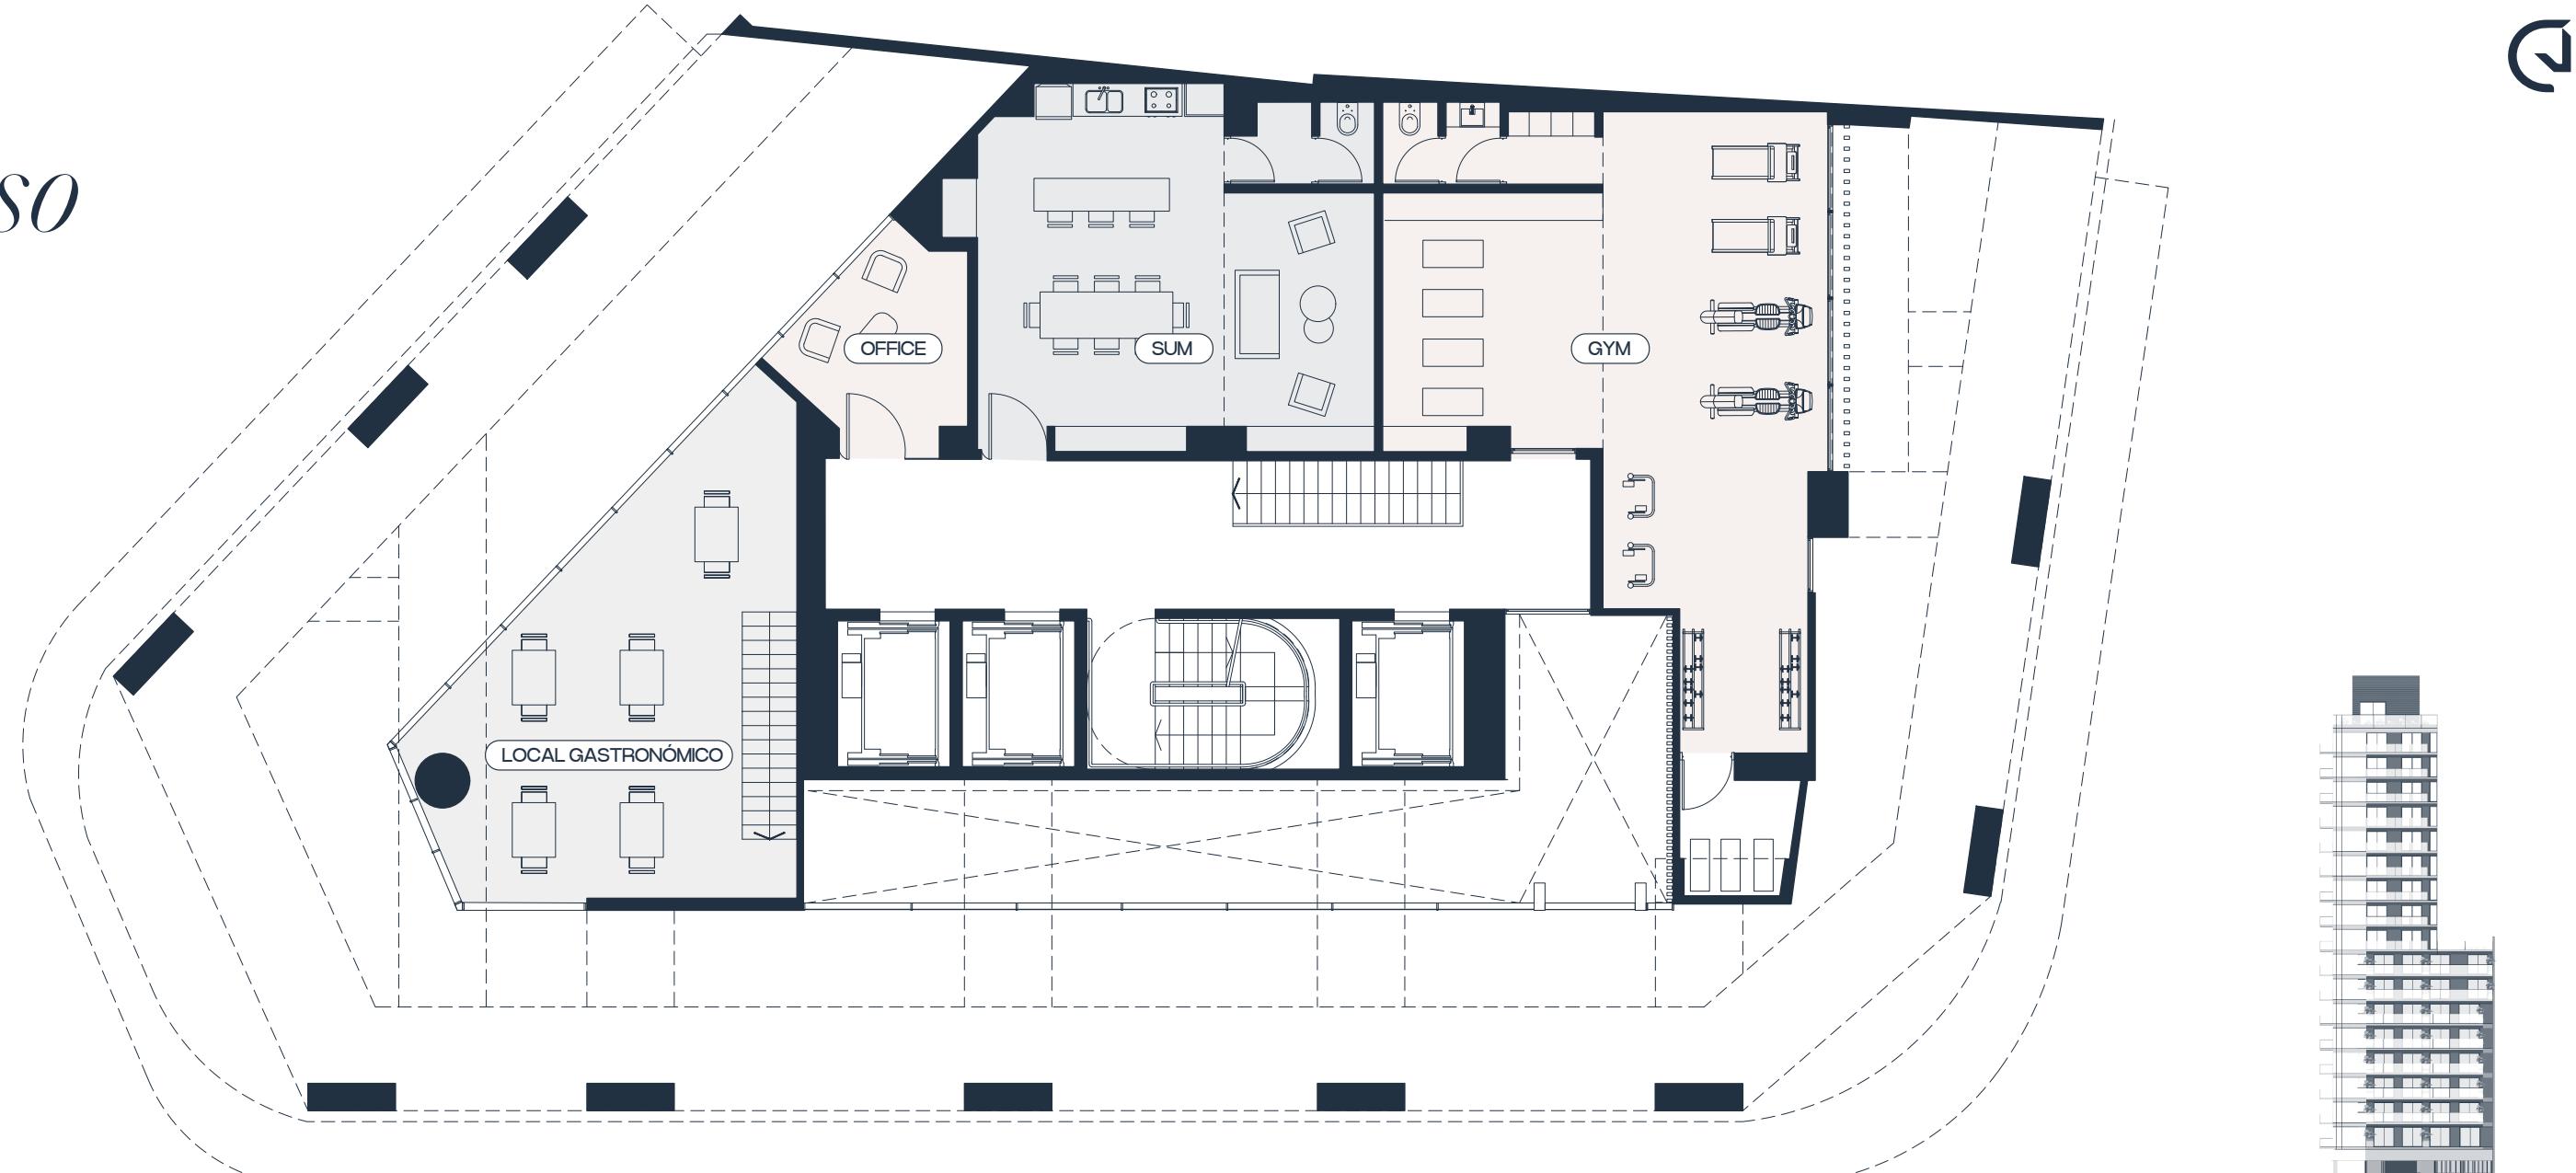

LOCAL Gastronómico

Una propuesta culinaria con una superficie de 49.75m²



OFFICE Business center

Un espacio privado para el trabajo, reuniones o estudio.



SUM

Un espacio versátil y completamente equipado para eventos





GYM & Fitness

Moderno gimnasio con equipamiento de última generación



1º Piso

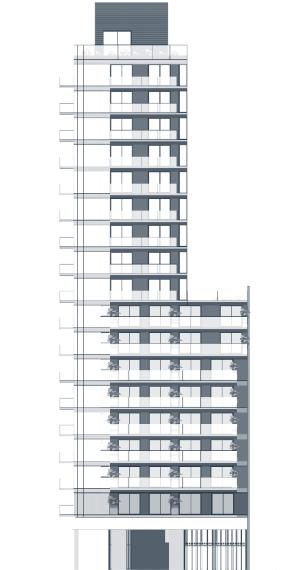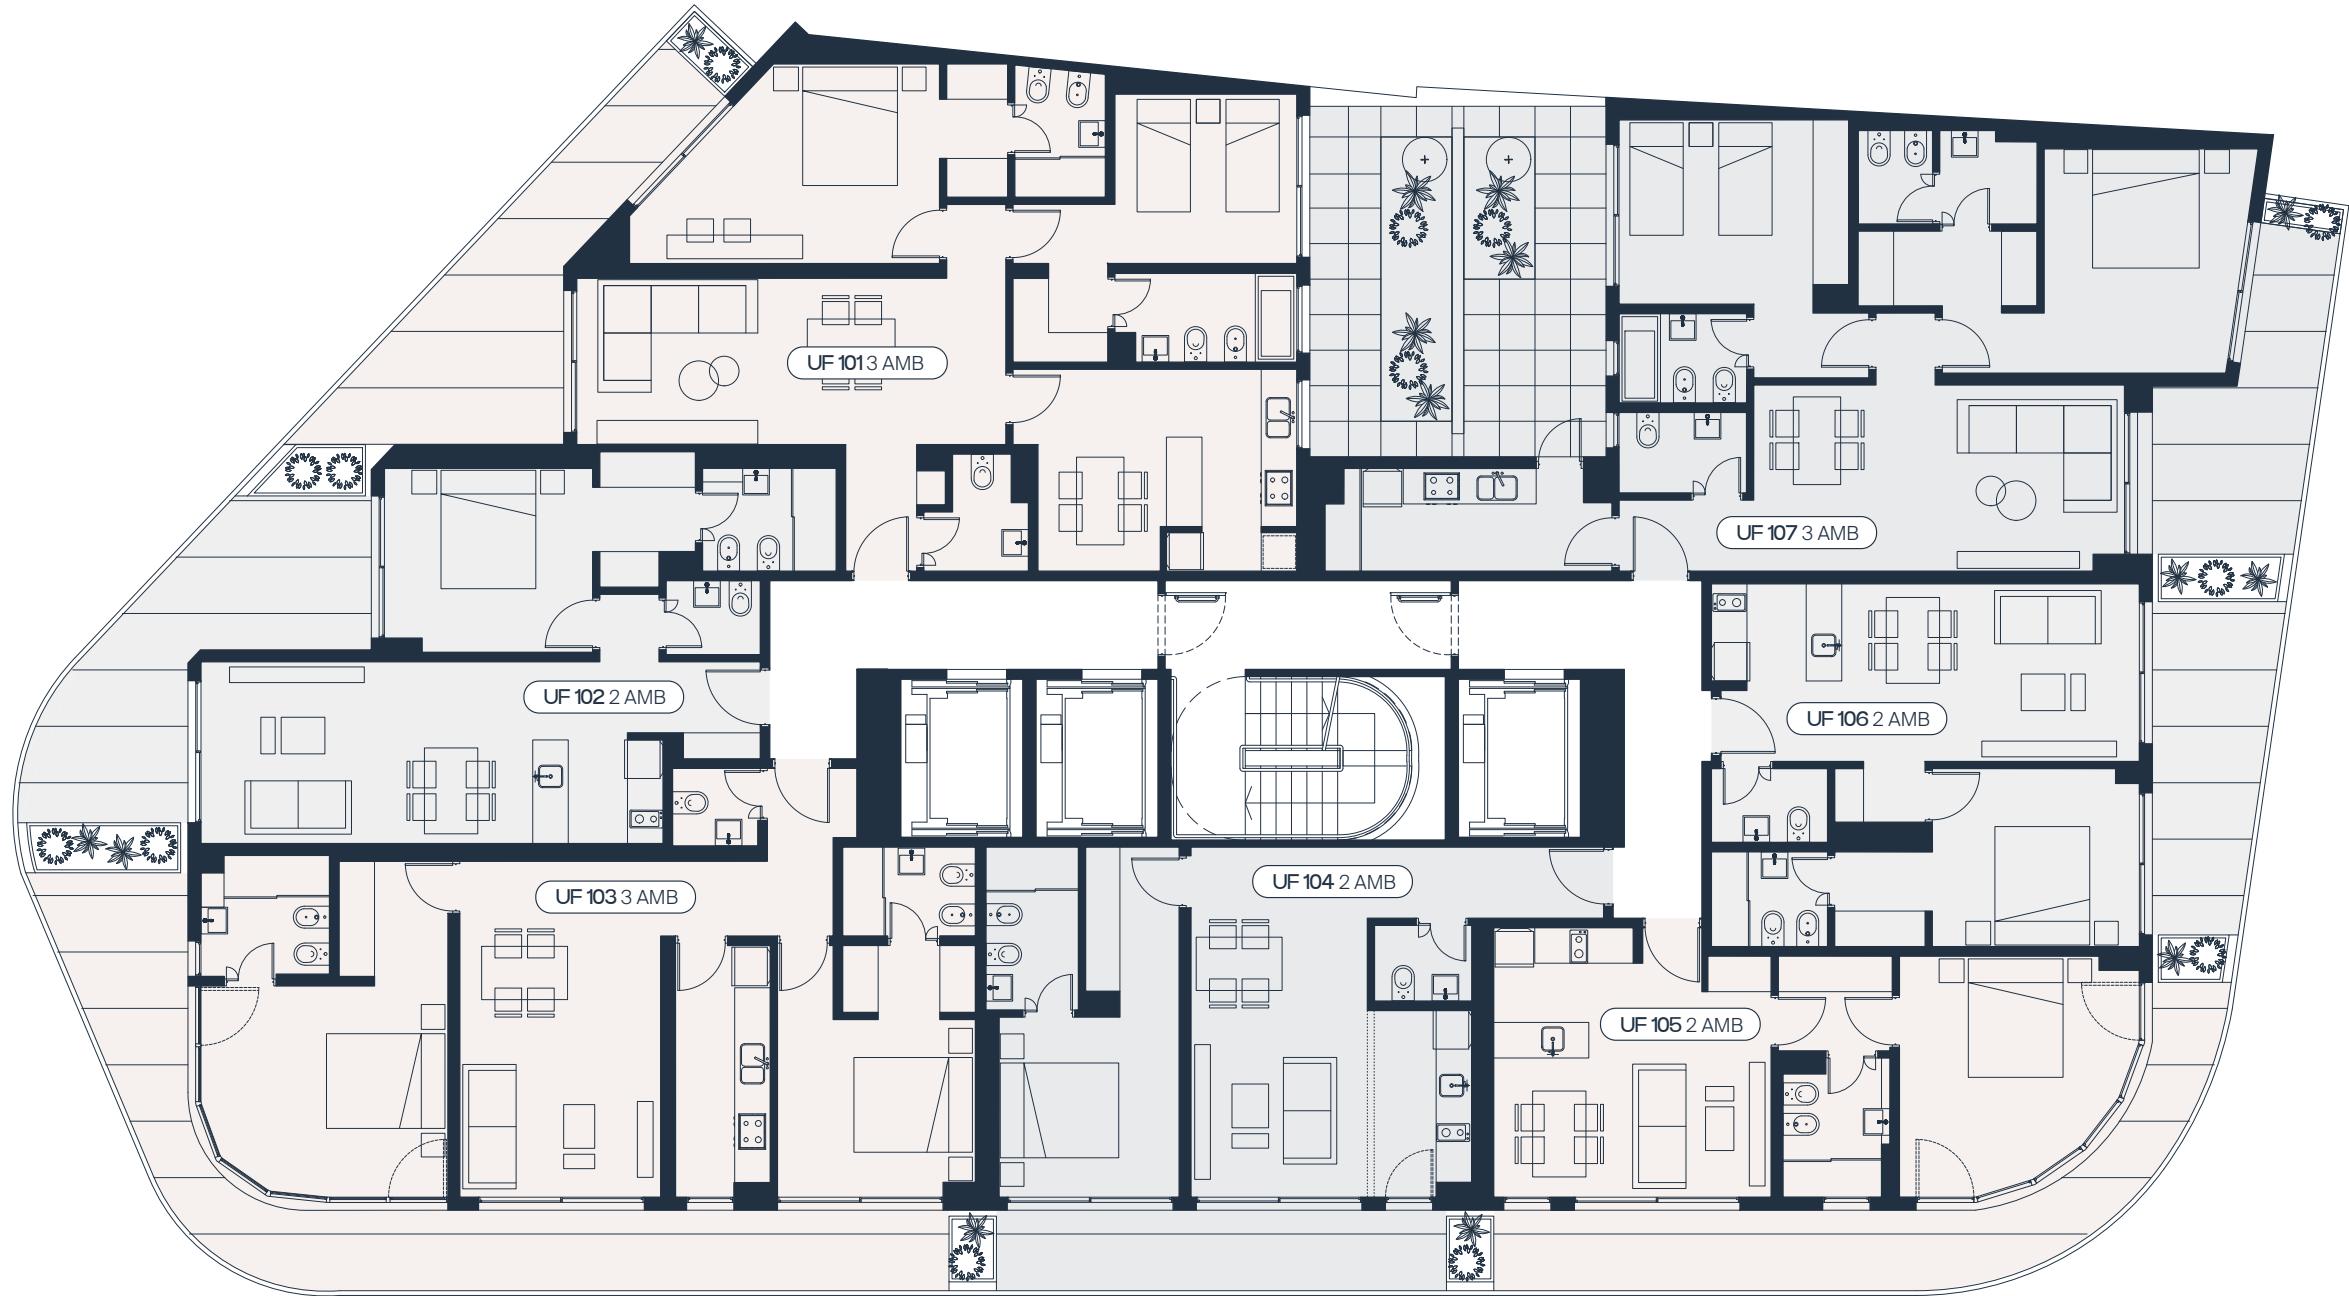

UF 101 3 amb

Cubiertos	92
Semi cubiertos	32
TOTAL	124

UF 102 2 amb

Cubiertos	54
Semi cubiertos	18
TOTAL	72

UF 103 3 amb

Cubiertos	84
Semi cubiertos	28
TOTAL	112

UF 104 2 amb

Cubiertos	54
Semi cubiertos	12
TOTAL	66

UF 105 2 amb

Cubiertos	46
Semi cubiertos	20
TOTAL	66

UF 106 2 amb


Cubiertos	48
Semi cubiertos	10
TOTAL	58

UF 107 3 amb

Cubiertos	86
Semi cubiertos	26
TOTAL	112



2º al 6º

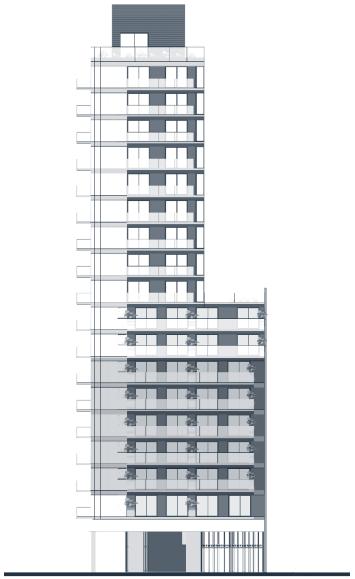

UF 201-601 3 amb

Cubiertos	92
Semi cubiertos	18
TOTAL	110

UF 202-602 2 amb

Cubiertos	54
Semi cubiertos	18
TOTAL	72

UF 203-603 3 amb

Cubiertos	84
Semi cubiertos	12
TOTAL	96

UF 204-604 2 amb

Cubiertos	54
Semi cubiertos	12
TOTAL	66

UF 205-605 2 amb

Cubiertos	46
Semi cubiertos	10
TOTAL	56

UF 206-606 2 amb


Cubiertos	48
Semi cubiertos	10
TOTAL	58

UF 207-607 3 amb

Cubiertos	86
Semi cubiertos	12
TOTAL	98



7º Piso

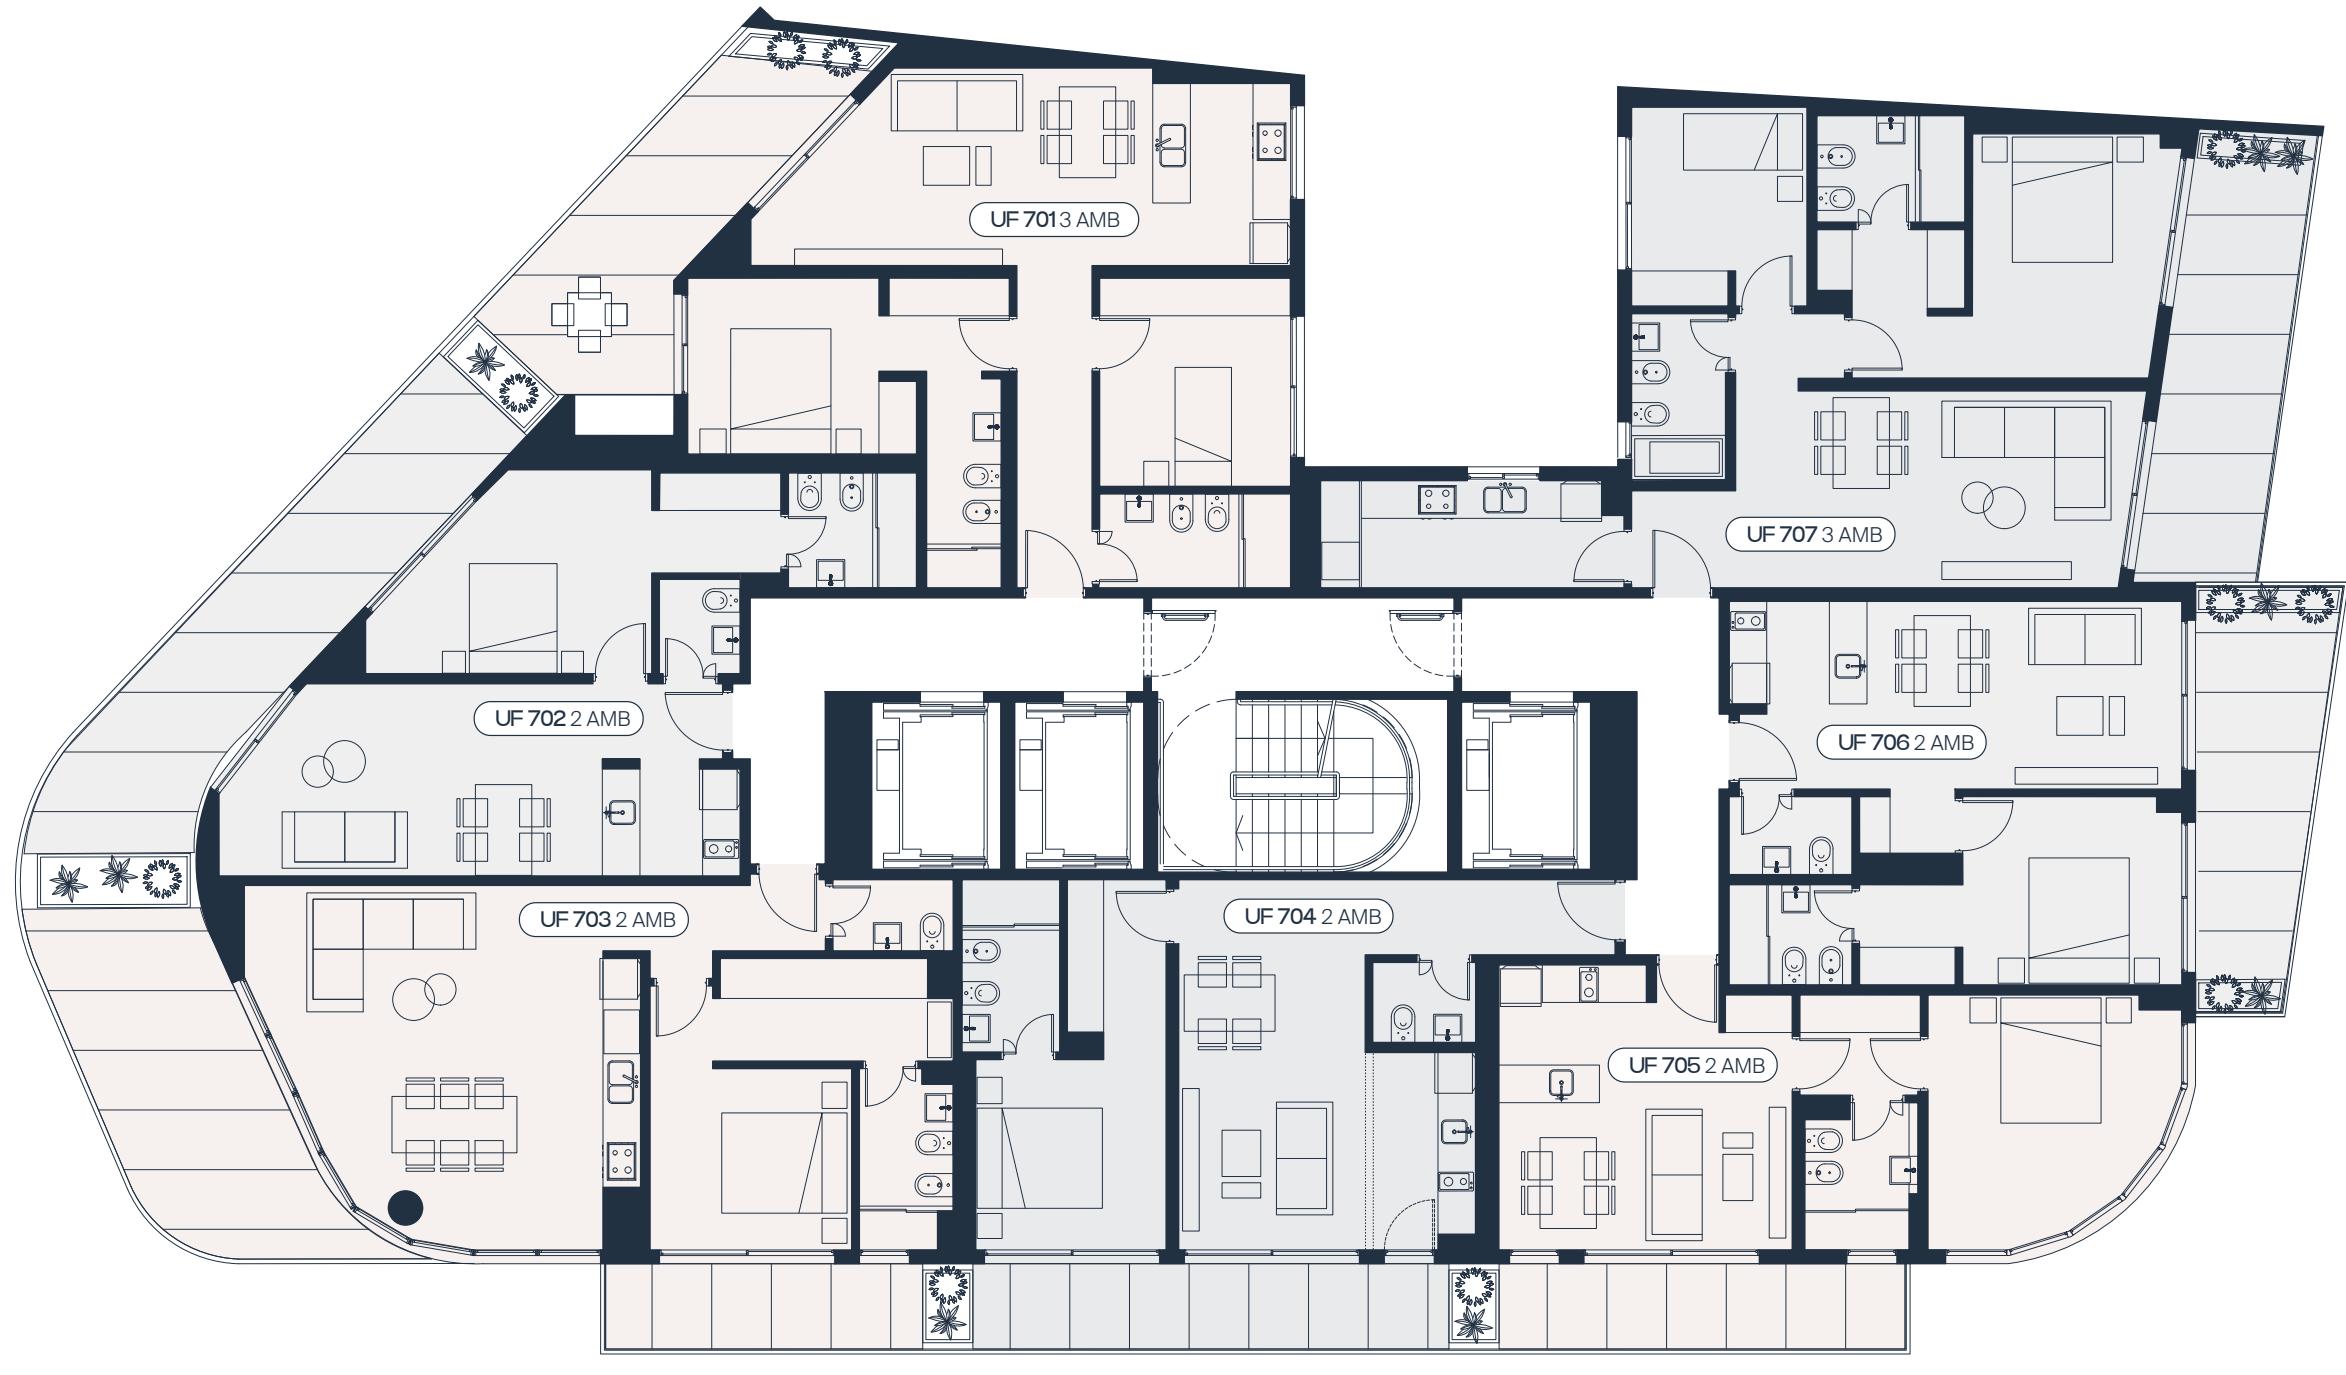
UF 701 3 amb

Cubiertos	70
Semi cubiertos	18
TOTAL	88

UF 702 2amb

Cubiertos	50
Semi cubiertos	20
TOTAL	70

UF 703 2 amb

Cubiertos	64
Semi cubiertos	26
TOTAL	90

UF 704 2 amb

Cubiertos	54
Semi cubiertos	12
TOTAL	66

UF 705 2 amb

Cubiertos	46
Semi cubiertos	10
TOTAL	56

UF 706 2 amb

Cubiertos	48
Semi cubiertos	12
TOTAL	60

UF 707 3 amb

Cubiertos	74
Semi cubiertos	14
TOTAL	88



8º Piso



UF 801 2 amb

Cubiertos	56
Semi cubiertos	18
TOTAL	74

UF 802 2 amb

Cubiertos	52
Semi cubiertos	8
TOTAL	60

UF 803 2 amb

Cubiertos	64
Semi cubiertos	8
TOTAL	72

UF 804 2 amb

Cubiertos	54
Semi cubiertos	12
TOTAL	66

UF 805 2 amb

Cubiertos	46
Semi cubiertos	10
TOTAL	56

UF 806 2 amb

Cubiertos	48
Semi cubiertos	12
TOTAL	60

UF 807 2 amb

Cubiertos	56
Semi cubiertos	14
TOTAL	70



9º Piso



Las medidas, superficies y proporciones expresadas son de carácter meramente orientativo y no constituyen parte de un documento legal. las definitivas surgirán de los planos de subdivisión. Las imágenes empleadas en esta carpeta son solo de carácter ilustrativo.



10º al 17º



UF 1001-1701 4 amb


Cubiertos	174
Semi cubiertos	30
TOTAL	204

UF 1002-1702 4 amb

Cubiertos	146
Semi cubiertos	28
TOTAL	174



Terraza

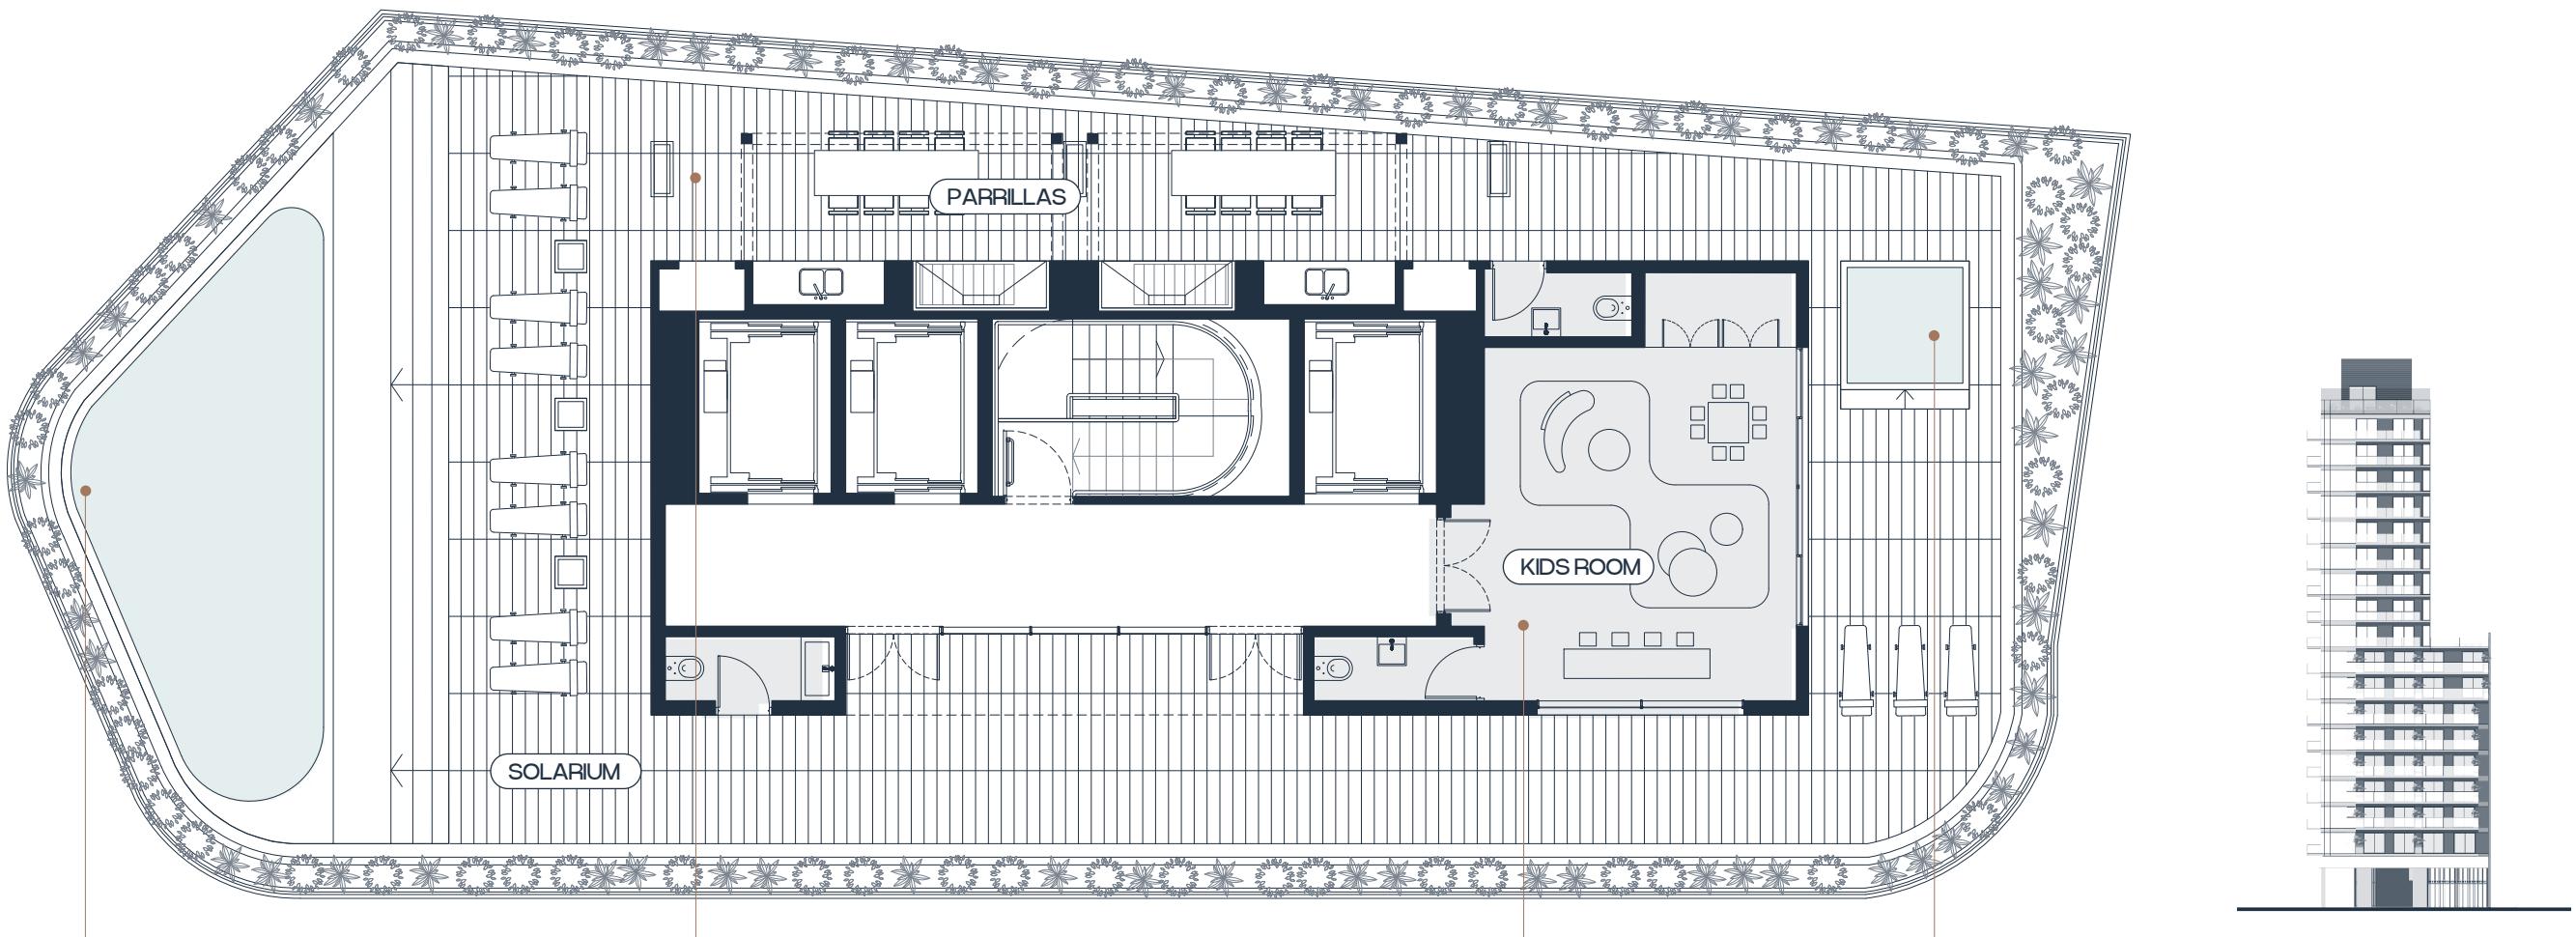

PISCINA & Solarium

Un espacio diseñado para el confort y la tranquilidad, con vistas inigualables.



SECTOR Parrillas

Con área de estar, mesa, cocina, parrilla, terraza exterior y fogones de reunión



KIDS Room

Espacio de recreación para chicos.



KIDS Pool

Espacio exterior de recreación para chicos.

TORRE CAVALLINO[®]

www.torrecavallino.com.ar

PROYECTO



+5411 3988 7100
www.bmaestudio.com.ar

DIRECCIÓN



EWA Estudio Weinschelbaum
dweinsche@yahoo.com.ar

GERENCIAMIENTO



Ing. Guillermo Sambresqui
& Profesionales Asociados

info@estudiogsa.com
www.estudiogsa.com

DESARROLLO Y ADMINISTRACIÓN



+54911 2884 8404
www.crayondesarrollos.com



+54 341 420 7500
www.rosental.com

(*) Las imágenes, medidas y/o contenidos que se exhiben y/o publican pueden no concordar en su totalidad con la realidad de la construcción. Las mismas son exclusivamente de carácter informativo y estimativas, no generando obligación alguna a las partes, están sujetas a las que en definitiva surjan de la construcción, las reglamentaciones municipales vigentes y de los planos de mensura particular y división por el régimen de propiedad horizontal. El equipamiento y el mobiliario que se exhiben son meramente ilustrativos y al solo efecto de esta presentación. Los espacios de uso común serán equipados con el fondo de equipamiento. Las imágenes y/o contenidos que se exhiben y/o publican están destinados exclusivamente para la información y/o consulta de los potenciales compradores. Diseño & Comunicación Brava – Estudio www.somosbrava.com.